
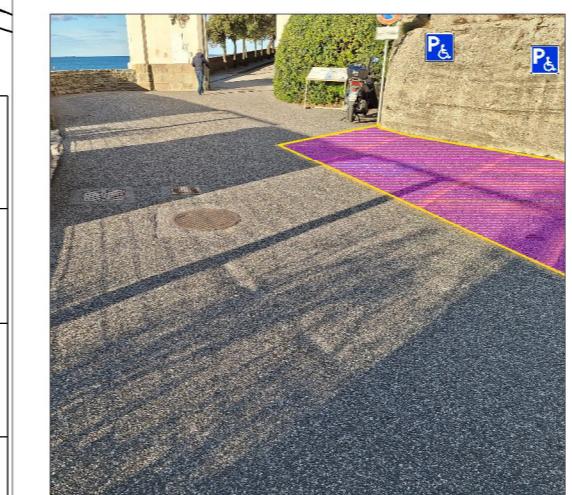
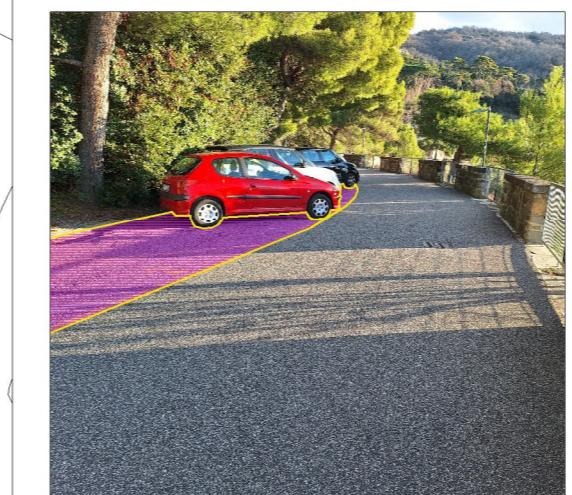


PARCHEGGI DA INTERDIRE - Scala 1:500

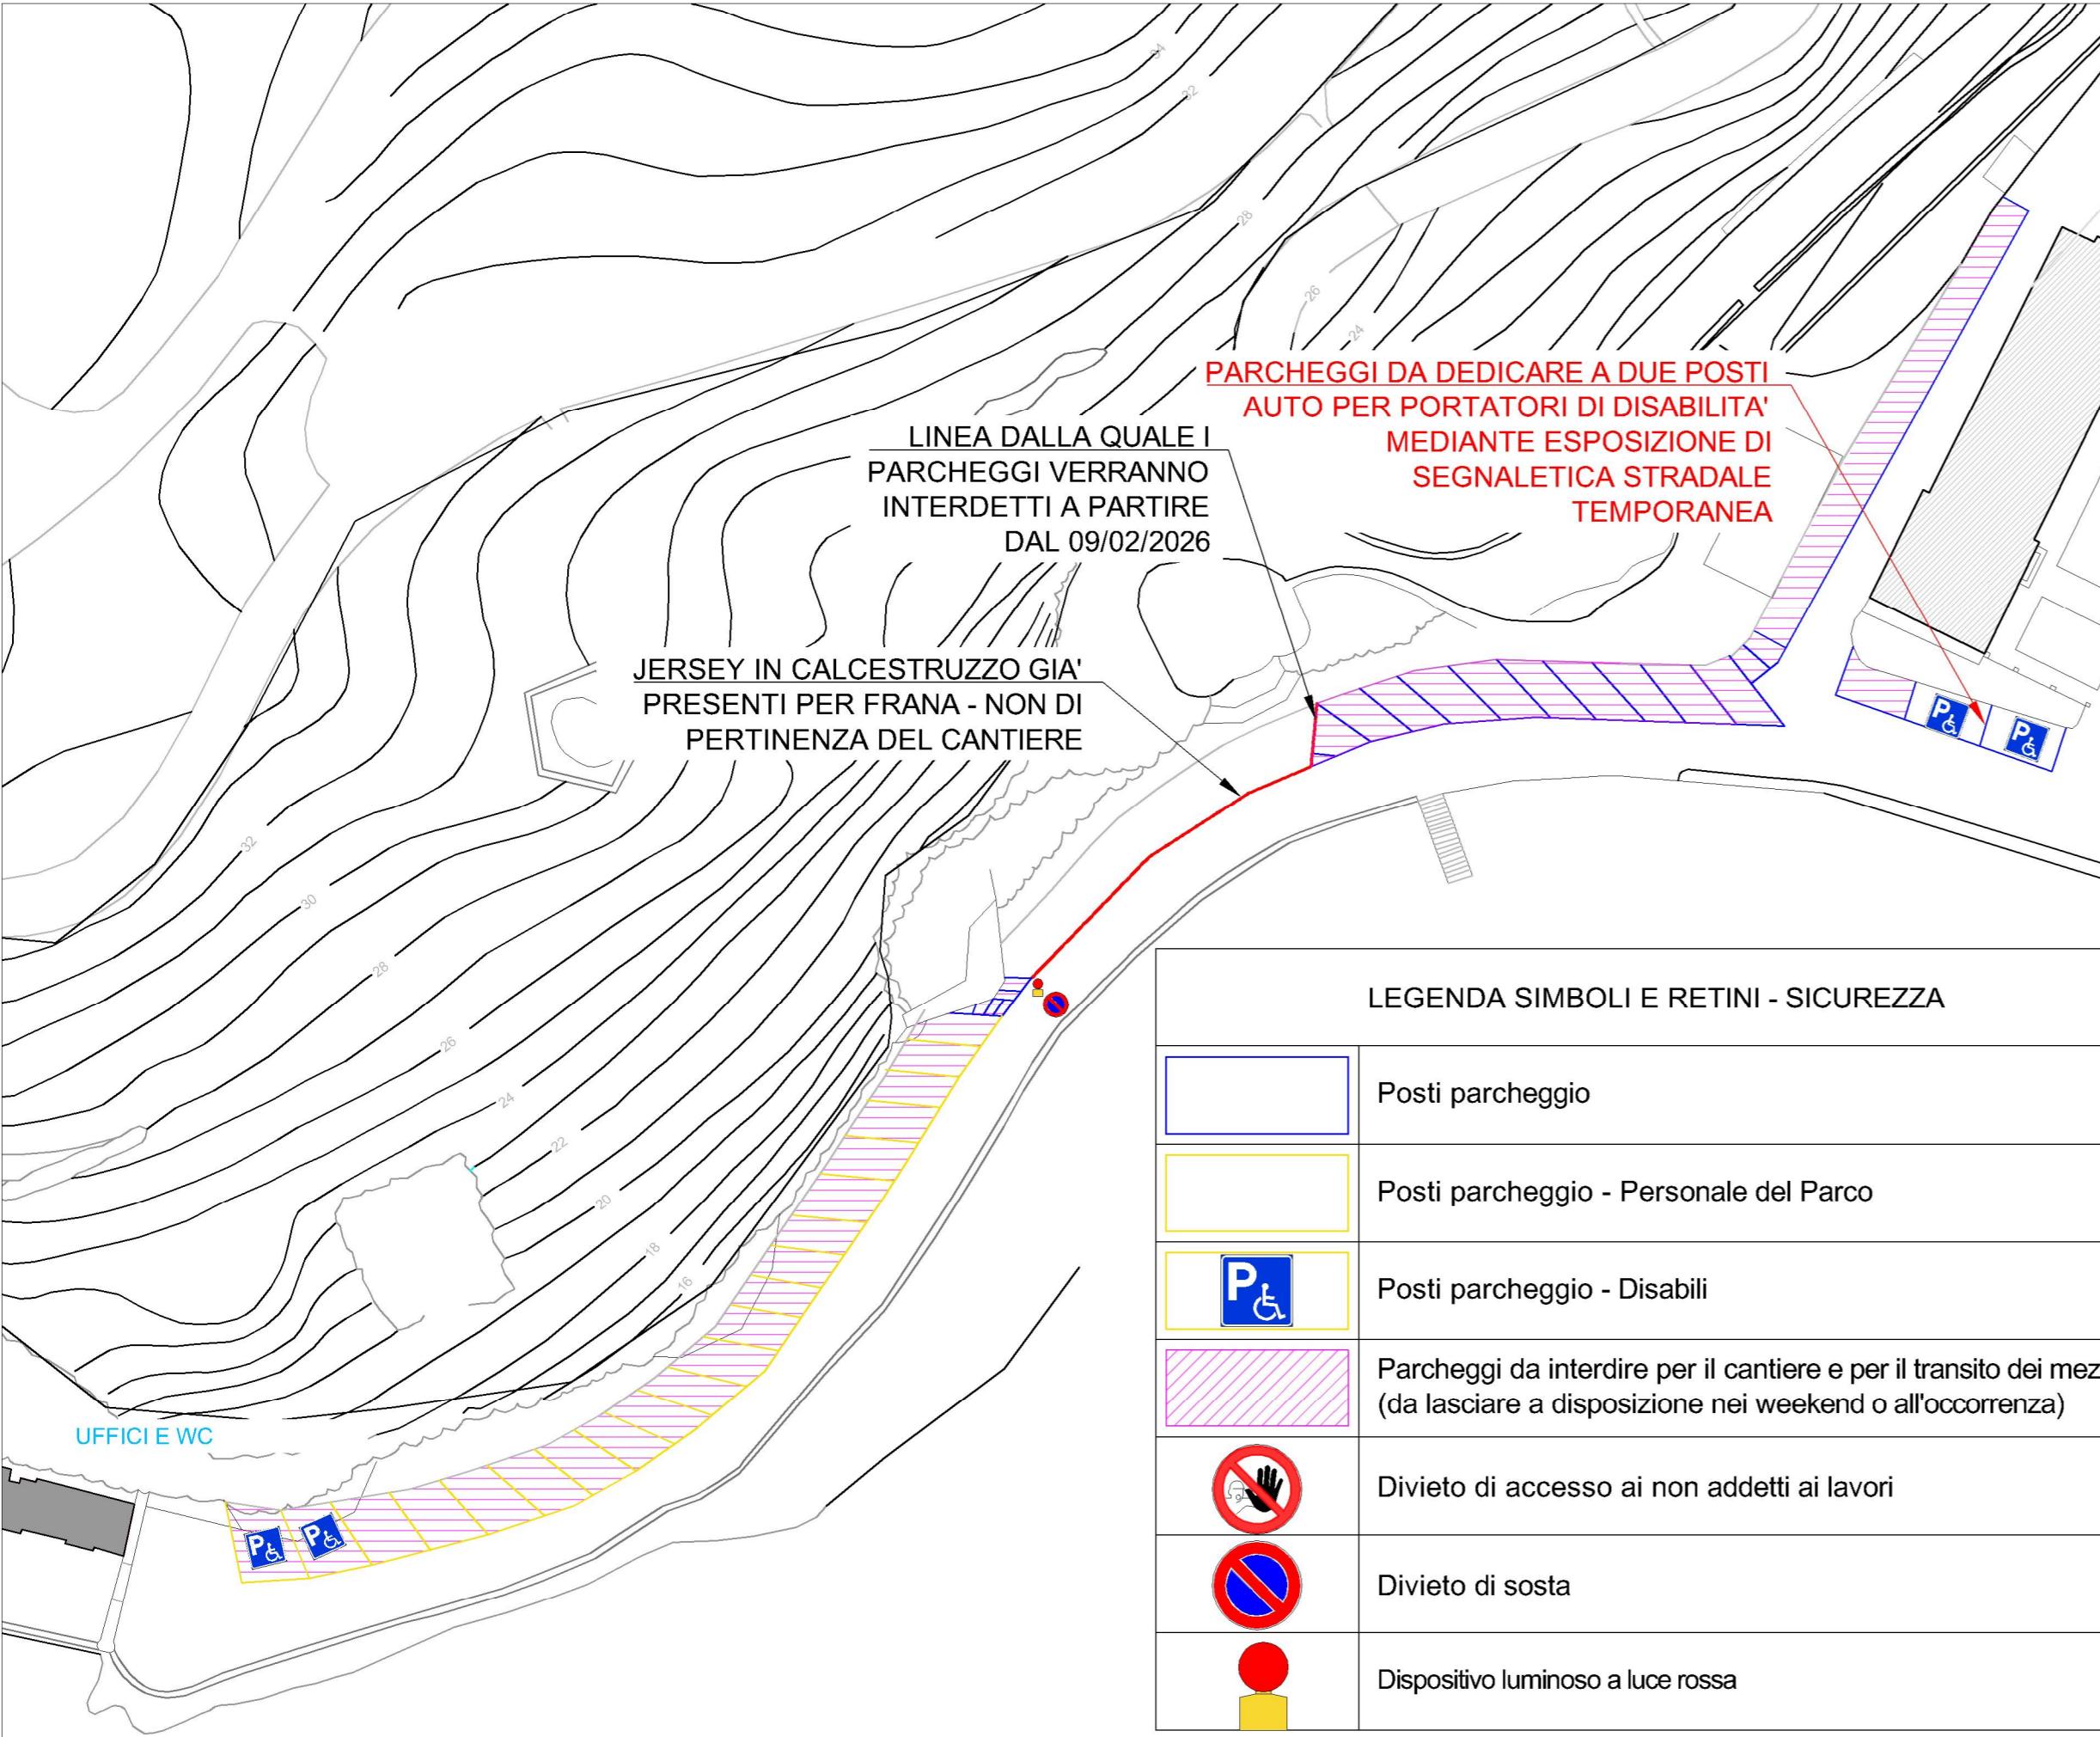

Regione Autonoma Friuli Venezia Giulia

Lavori di adeguamento e messa a sistema dei sottoservizi a rete
(acqua, energia elettrica, gas e rete dati)
del complesso del Museo Storico e il Parco del Castello di Miramare
Miglioramento dell'efficienza e risparmio energetico
CUP F97E17000160001

Committente



MIC - Ministero della Cultura
Museo storico e il Parco del Castello di Miramare
Viale Miramare - 34151 Trieste (TS)

Titolo Elaborato

SEGNALAZIONE DI INTERDIZIONE PARCHEGGI PER LAVORAZIONI SOTTOSERVIZI

Il progettista

STUDIO TECNICO
Arch. DA POIAN ALESSANDRO
Via San Sabba n.5
34148 Trieste (TS)
Tel mobile: 327.45.121.36
dapoianaleandro@gmail.com

ordine
degli
architetti
planiatori
paesaggisti e
conservatori
della provincia di
trieste
alessandro da poian
albo sezione B
numero 837
architetto junior

Arch. Iunior Alessandro Da Poian

N° Documento

23-60

01

PIANO DI SICUREZZA E COORDINAMENTO
ai sensi del D.lgs 81/08 e s.m.i.

E

PSC

01

00

TAVOLA 08

ID Comessa

ID Edificio

Livello

Fase

Doc.

N.

Rev.

Tavola

REV

DATA

DESCRIZIONE

RED

VER

APP

00

Febbraio 2026

Integrazione

-

-

ADP

01

-

-

-

-

-

02

-

-

-

-

-

03

-

-

-

-

-

Documento di proprietà. Tutti i diritti sono riservati. Vietata la produzione o cessione anche parziale a terzi senza l'autorizzazione scritta da parte del proprietario.